

ΕΦΗΜΕΡΙΣ ΤΗΣ ΚΥΒΕΡΝΗΣΕΩΣ
ΤΗΣ ΕΛΛΗΝΙΚΗΣ ΔΗΜΟΚΡΑΤΙΑΣ

ΑΘΗΝΑ 24 ΣΕΠΤΕΜΒΡΙΟΥ 1985	ΤΕΥΧΟΣ ΤΕΤΑΡΤΟ	ΑΡΙΘΜΟΣ ΦΥΛΛΟΥ 468

ΑΠΑΛΛΟΤΡΙΩΣΕΙΣ
ΑΠΟΦΑΣΕΙΣ

Αριθ. 7427

Καθορισμός των ορίων του αιγιαλού και δημιουργία ζώνης παραλίας στη θέση «2ο τμήμα Εθνικής οδού Μυτιλήνης–Θερμής».

Ο ΝΟΜΑΡΧΗΣ ΛΕΣΒΟΥ

'Εχοντας υπόψη :

1. Τις διατάξεις των άρθρων 1 μέχρι και 7 του Α.Ν.2344/1940 «περί αιγιαλού και παραλίας», όπως τροποποιήθηκαν και συμπληρώθηκαν με τις διατάξεις : α) του άρθρου 13 του Ν.1078/1980 και β) του άρθρου 23 του Ν.1337/1983.

2. Τις διατάξεις της παρ. 9 του άρθρου 1 του Κεφαλαίου Β' της 0.208/181/26.4.1982 (ΦΕΚ 214/26.4.1982 τ. Β') κοινής απόφασης των Υπουργών Προεδρίας Κυβερνήσεως και Οικονομικών «Αναμόρφωση Συλλογικών Οργάνων Γνωμοδοτικής και Αποφασιστικής αρμοδιότητας του Υπουργείου Οικονομικών».

3. Την από 18.10.84 έκθεση της «Επιτροπής καθορισμού των ορίων του αιγιαλού και παραλίας και θέσεων αμμοληψίας», που καθόρισε τα όρια του αιγιαλού και της παραλίας στην περιοχή «2ο τμήμα Εθνικής οδού Μυτιλήνης–Θερμής» και το από Μαΐου 1984 με κλίμακα 1 : 500 τοπογραφικό διάγραμμα του Τοπογράφου Μηχανικού Ν. Ιωνά, που θεωρήθηκε την 28.5.1984 από την 2η ΔΕΚΕ/τ. 11η ΠΥΔΕ και συνοδεύει την έκθεση της προαναφερομένης Επιτροπής.

4. Τη σύμφωνη γνώμη του Γενικού Επιτελείου Ναυτικού, που διατυπώθηκε στο υπ' αριθ. Φ.187.2/142/85/20.3.1985 έγγραφό του.

5. Τις διατάξεις του άρθρου 1 της παρ. 1 του Ν.3200/1955 (ΦΕΚ 97/Α/1955)» περί διοικητικής αποκεντρώσεως» σε συνδιασμό με τις διατάξεις του από 28.6.1955 Β. Δ/τος «περί εξαιρέσεως από της κατά το άρθρο 1 παρ. 1 του Ν. 3200/1955 αρμοδιότητος των Νομαρχών, αντικειμένων τινών αρμοδιότητος του Υπουργού Οικονομικών». του Β.Δ. 704/1970 και του άρθρου 1 παρ. 5 του Π.Δ.71/25.2.1984, σχετικά με τη μεταβίβαση αρμοδιοτήτων του Υπουργού Οικονομικών στους Νομάρχες και στις περιφερειακές Αρχές διανομαρχιακού επιπέδου, αποφασίζουμε :

1. Επικυρώνουμε την από 18.10.1984 έκθεση της Επιτροπής καθορισμού των ορίων του αιγιαλού και παραλίας και θέσεων αμμοληψίας, καθώς και το από Μαΐου 1984 τοπογραφικό διάγραμμα, που την συνοδεύει, το οποίο συντάχθηκε από τον Τοπογράφο Μηχανικό Ν. Ιωνά, με κλίμακα 1 : 500 και θεωρήθηκε την 28.5.1984 από την 2η ΔΕΚΕ/τ. 11η ΠΥΔΕ της Νομαρχίας Λέσβου επί του οποίου η πιο πάνω Επιτροπή, με κόκκινη γραμμή καθόρισε τα όρια του αιγιαλού, στη θέση «2ο τμήμα Εθνικής οδού Μυτιλήνης–Θερμής» και με κίτρινη γραμμή τα όρια της παραλίας στην ίδια θέση και με μπλε γραμμή τα όρια του παλαιού αιγιαλού.

2. Η παρούσα απόφαση μαζί με την έκθεση και το διάγραμμα, που προαναφέραμε, να δημοσιευτούν στην Εφημερίδα της Κυβερνήσεως σύμφωνα με τις διατάξεις του άρθρου 13 του Ν.1078/1983.

Μυτιλήνη, 25 Ιουλίου 1985

Ο Νομάρχης
ΝΙΚΟΣ ΣΗΦΟΥΝΑΚΗΣ

ΕΚΘΕΣΗ

Επιτροπής καθορισμού των ορίων αιγιαλού και παραλίας και παλαιού αιγιαλού.

Διά τον καθορισμό το πρώτον των ορίων αιγιαλού και παραλίας στο παραλιακό τμήμα 2ο της Εθνικής οδού Μυτιλήνης–Θερμής.

Στη Μυτιλήνη σήμερα 18.10.1984, οι υπογεγραμμένοι :

1. Νίκη Κουρούκλη–Γούναρη, νόμιμος αναπληρωτής του Οικονομικού Εφόρου Μυτιλήνης, ως πρόεδρος, τούτου κωλυομένου

2. Κων/νος Φρυδάς, νόμιμος αναπληρωτής του Δ/ντού της Διευθύνσεως Τεχνικών Υπηρεσιών Ν. Λέσβου, ως μέλος, τούτου κωλυομένου.

3. Βασίλειος Αντύπας, Λιμενάρχης Μυτιλήνης, Αντ/ρχο Λ.Σ., ως μέλος αποτελούντες την Επιτροπή καθορισμού των ορίων αιγιαλού και παραλίας δυνάμει του άρθρου 74 του Π.Δ. 636/77 και της υπ' αριθ. 2226/28.2.84 αποφάσεως Νομάρχου Λέσβου, συγκληθείσα δια της υπ' αριθ. 6191/28.6.84 προσκλήσεως του Προέδρου αυτής, μεταβήκαμε επί τόπου στην προαναφερομένη περιοχή την 4.7.1984 και προβήκαμε στον καθορισμό των ορίων του αιγιαλού και της παραλίας.

Αφού λάβαμε υπόψη :

1) Το υπ' αριθ. 498/ΛΦ 3.1.1./28.5.1984 έγγραφο της 2ης ΔΕΚΕ/τ. 11ης ΠΥΔΕ διά της οποίας ζητείται ο καθορισμός του αιγιαλού και της παραλίας στην ανωτέρω περιοχή.

2) Το από Μαΐου 1984 τοπογραφικό διάγραμμα του μηχανικού Ν. Ιωνά, υπό κλίμακα 1 : 500, ηλεγμένο διά την ακρίβεια της αποτυπώσεως την 28.5.1984 από την 'Αρτεμη Καλδή πολιτικό μηχανικό της 2ης ΔΕΚΕ και θεωρημένο από τον Διευθυντή της ως άνω Υπηρεσίας Δημήτριο Κομνηνάκη την ίδια ημερομηνία.

3) Τις διατάξεις του Α.Ν.2344/40 όπως αυτός τροποποιήθηκε και συμπληρώθηκε και τις διατάξεις του Ν.1337/83 και τις σχετικές προς τούτον υπ'αριθ. Δ.3474/970 ΠΟΛ 105 από 29.7.83 και Ν.505/253 ΠΟΛ 69 από 30.3.84 διαταγές του Υπουργείου Οικονομικών.

4) Την εκ της επιτοπίου μεταβάσεως εις την ανωτέρω περιοχή σχηματισθείσα αντίληψη περί του πλάτους της βρεχομένης ζώνης της ξηράς και λοιπών συναφών στοιχείων, ήτοι :

'Οτι η κατάσταση της ακτής είναι σχεδόν ομαλή και έχουν εν μέρει γίνει προσχώσεις.

'Οτι η κατάσταση του θαλασσίου χώρου παρουσιάζει ξέρες και το ανάπτυγμα του πελάγους είναι 9 ναυτ. μίλια περίπου.

'Οτι οι άνεμοι είναι συνήθως βόρειοι - βορειοανατολικοί, η ένταση των οποίων δύναται να φθάσει τα 6–8 μποφώρ και το ύψος των κυμμάτων τα 1, 5 έως 2 μέτρα περίπου.

'Οτι υπάρχουν ενδείξεις μεταβολής του αιγιαλού, ως και ύπαρξη παλαιού αιγιαλού.

Το γεγονός ότι η παραλιακή οδός, η οποία έχει κατασκευασθεί προ πολλών ετών και λειτουργεί ως Εθνική οδός Μυτιλήνης -Θερμής, εμπίπτει το πλείστον εντός του αιγιαλού, διότι αυτή καλύπτεται κατά την περίοδο του χειμώνος από τας μεγίστας πλήν συνήθεις αναβάσεις του χειμερίου κύματος, παρά το ότι καθ' όλο το μήκος της οδού αυτής έχουν εκτελεστεί τεχνικά έργα.

'Οτι για τον καθορισμό του αιγιαλού στην ως άνω περιοχή η Επιτροπή έλαβε υπόψη της την κατάσταση που υφίστατο προ της εκτελέσεως διαφόρων έργων (τοιχείων, γεφυρών κλπ.) αποφασίζει :

Καθορίζει επί του ως άνω τοπογραφικού διαγράμματος :

α) Με συνεχή πολυγωνική κόκκινη γραμμή την οριογραμμή του αιγιαλού υπό στοιχεία 1, 2, 3,......15, 16.

β) Με συνεχή πολυγωνική κίτρινη γραμμή την οριογραμμή της παραλίας υπό στοιχεία 1', 2', 3',......15', 16'.

γ) Με πολυγωνική μπλε γραμμή την οριογραμμή του παλαιού αιγιαλού υπό στοιχεία 1'', 2'', 3''......6'', 7'' και 8'', 9'', 10'', 11''.

Οι κορυφές των οριογραμμών εξασφαλίζονται όπως σημειούται στο διάγραμμα δι' αποστάσεων από σταθερά σημεία.

Η ζώνη της παραλίας ορίζεται με σταθερό πλάτος 10,00 μέτρων, επειδή δεν εξυπηρετούνται οι σκοποί της παρ. 1 του αρθ. 7 του Α.Ν.2344/40, περιλαμβάνει δε και τα υπάρχοντα κτίσματα.

Η Επιτροπή

Η Πρόεδρος
ΝΙΚΗ ΚΟΥΡΟΥΚΛΗ-ΓΟΥΝΑΡΗ

Τα Μέλη
(Υπογραφές)

ΥΠΟΜΝΗΜΑ ΕΠΙΤΡΟΠΗΣ

1. Τό παρόν τοπογραφικό διάγραμμα συνοδεύει τήν από 18-10-84 Έκθεση τής Επιτροπής Καθορισμού τών ορίων τού αιγιαλού κ. τής παραλίας (άρθρο 74 [illegible])

2. ——— (κόκκινη) 1, 2, 3, ...15, 16 οριογραμμή αιγιαλού
—— -- (κίτρινη) 1', 2', 3' ... 15', 16' οριογραμμή παραλίας
——— (μπλέ) 1'', 2'', 3''... 6'', 7'' και 8'', 9'', 10'', 11'' παλαιός αιγιαλός

3. Οι κορυφές τών οριογραμμών εξασφαλίζονται όπως σημειούνται εις τό διάγραμμα δι' αποστάσεων από σταθερά σημεία.


4. Η ζώνη παραλίας ορίζεται με σταθερό πλάτος [illegible] ΑΝ 2344/40, περιλαμβάνει δε κτίσματα


Ο ΠΡΟΕΔΡΟΣ

ΝΙΚΗ [illegible]-ΓΟΥΝΑΡΗ

ΤΑ ΜΕΛΗ

1. Κ. ΦΡΥΔΗΣ
2. Ε. ΑΝΤΥΠΑΣ

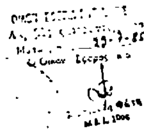

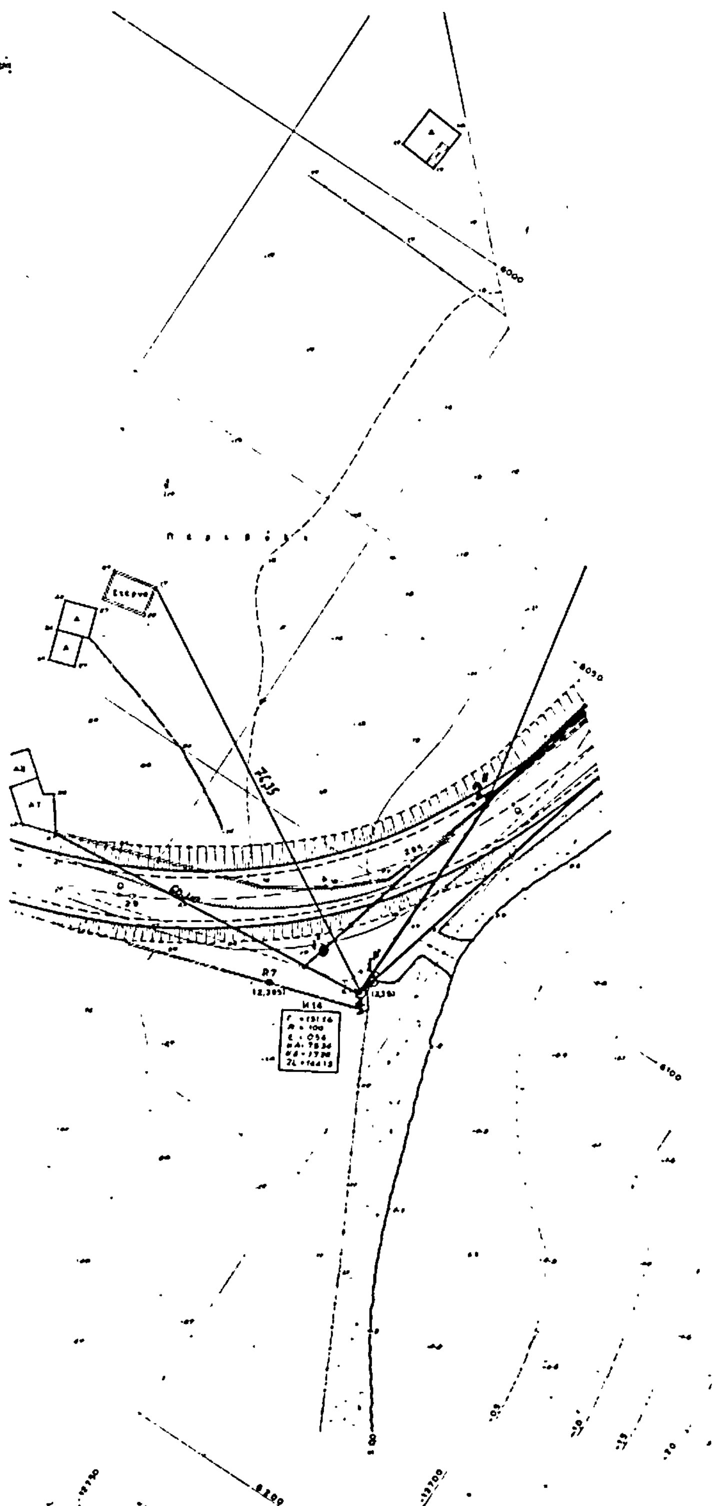

ΕΛΛΗΝΙΚΗ ΔΗΜΟΚΡΑΤΙΑ
ΝΟΜΑΡΧΙΑ ΛΕΣΒΟΥ
Δ/ΝΣΗ ΣΥΓΚ ΕΡΓΩΝ ΤΜΗΜΑ 1125 ΠΥΔΕ

ΤΟΠΟΓΡΑΦΙΚΟ ΔΙΑΓΡΑΜΜΑ

ΣΕ ΚΛΙΜΑΚΑ 1:500

ΜΥΤΙΛΗΝΗΣ — ΘΕΡΜΗΣ


ΓΙΑ ΤΟΝ ΚΑΘΟΡΙΣΜΟ
ΑΙΓΙΑΛΟΥ και ΠΑΡΑΛΙΑΣ
ΤΜΗΜΑ 2º


ΑΡΜΟΔΙΑ ΟΙΚ. ΕΦΟΡΙΑ ΜΥΤΙΛΗΝΗΣ


ΑΡ ΣΧ.


Ο ΑΝΑΔΟΧΟΣ	Ο ΣΥΝΤΑΞΑΣ	ΥΠΟΓΡΑΦΗ	ΗΜΕΡΟΜΗΝΙΑ
Ν. ΙΩΝΑΣ Σ. ΒΙΟΣ	ΜΑΙΟΣ 1984		Ελέγχθηκε για την ακρίβεια στο σύνολο [illegible]
Υ. Δ. Ε. Δ/ΝΣΗ ΣΥΓΚ ΕΡΓΩΝ ΤΜΗΜΑ 1125 Π.Υ.Δ.Ε.	ΘΕΩΡΗΘΗΚΕ	Ο ΕΠΙΒΛΕΠΩΝ Α. ΚΑΛΛΗ	28-5-84 ΑΡΤΕΜΙΣ ΚΑΛΛΗ
			28-5-84 ΚΟΜΝΗΝΑΚΗ ΔΗΜΗΤΡΙΟΣ

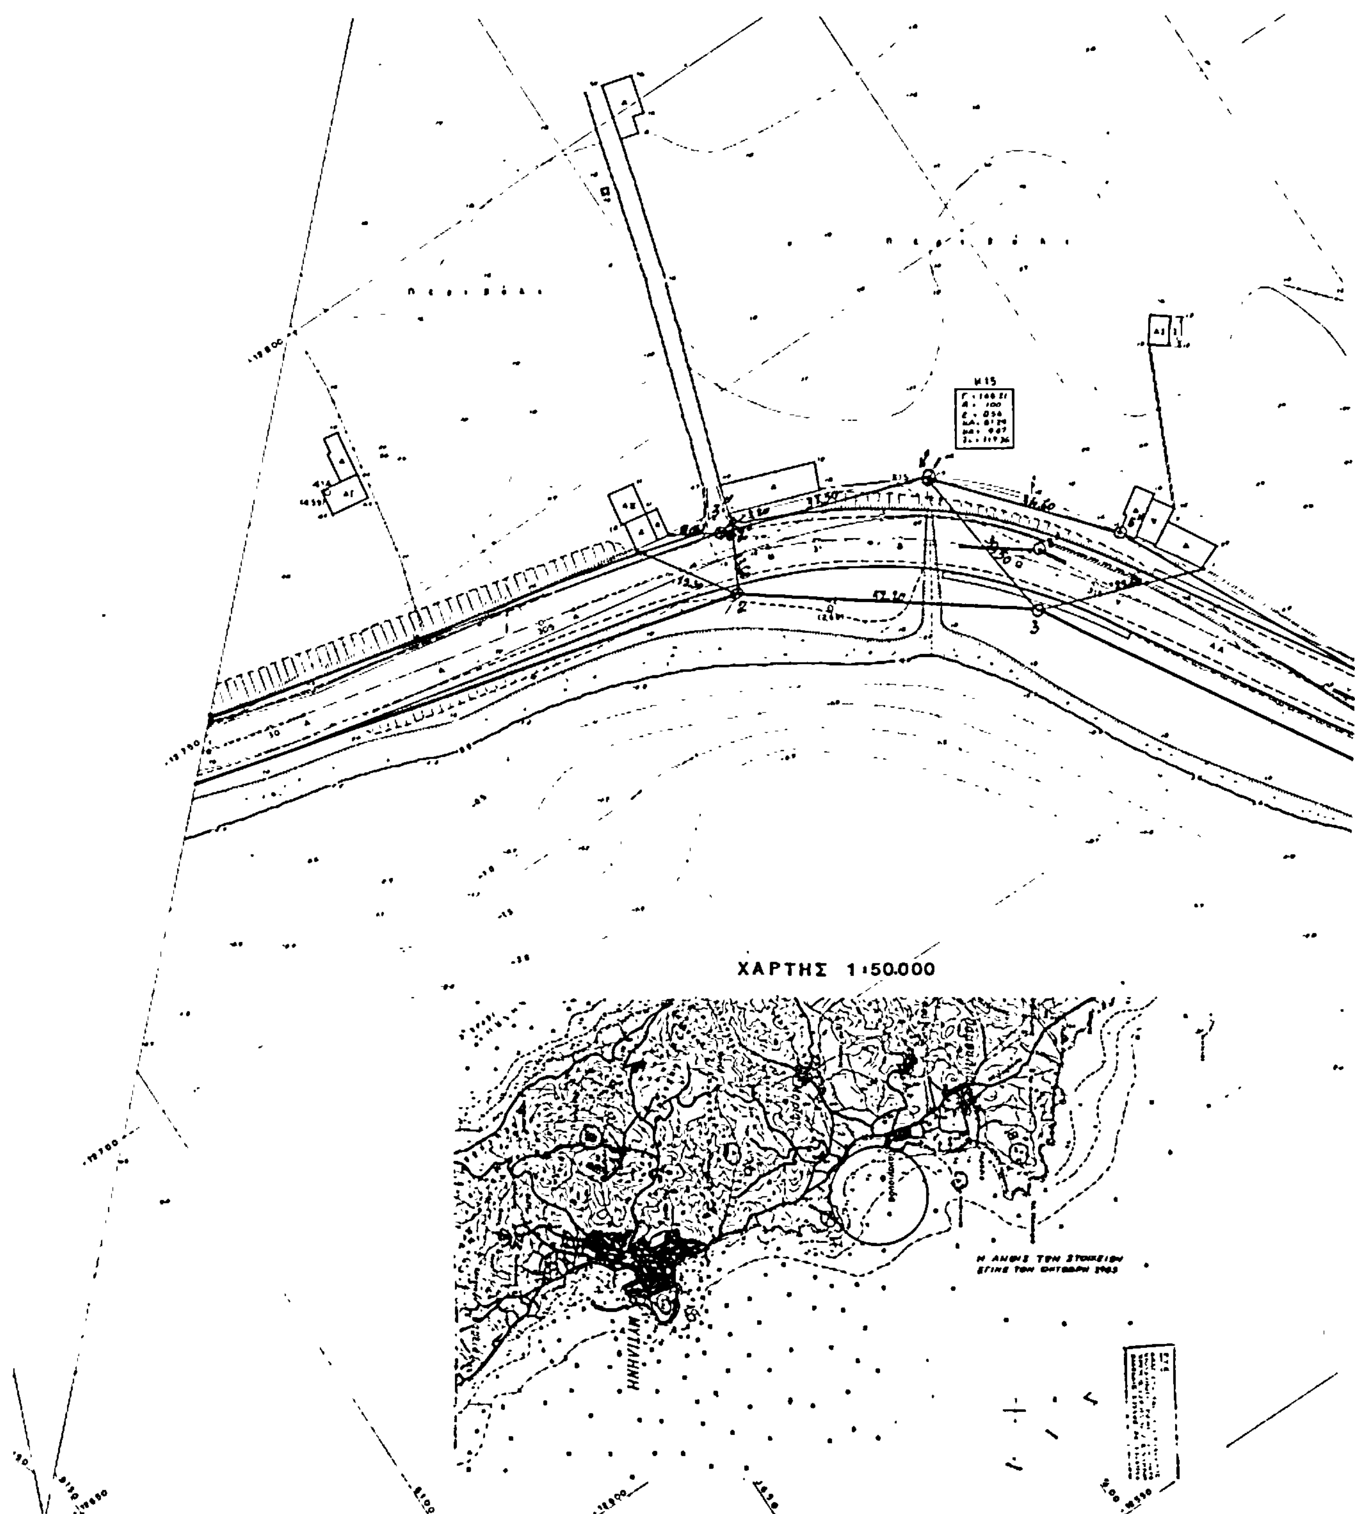




ΧΑΡΤΗΣ 1:50.000

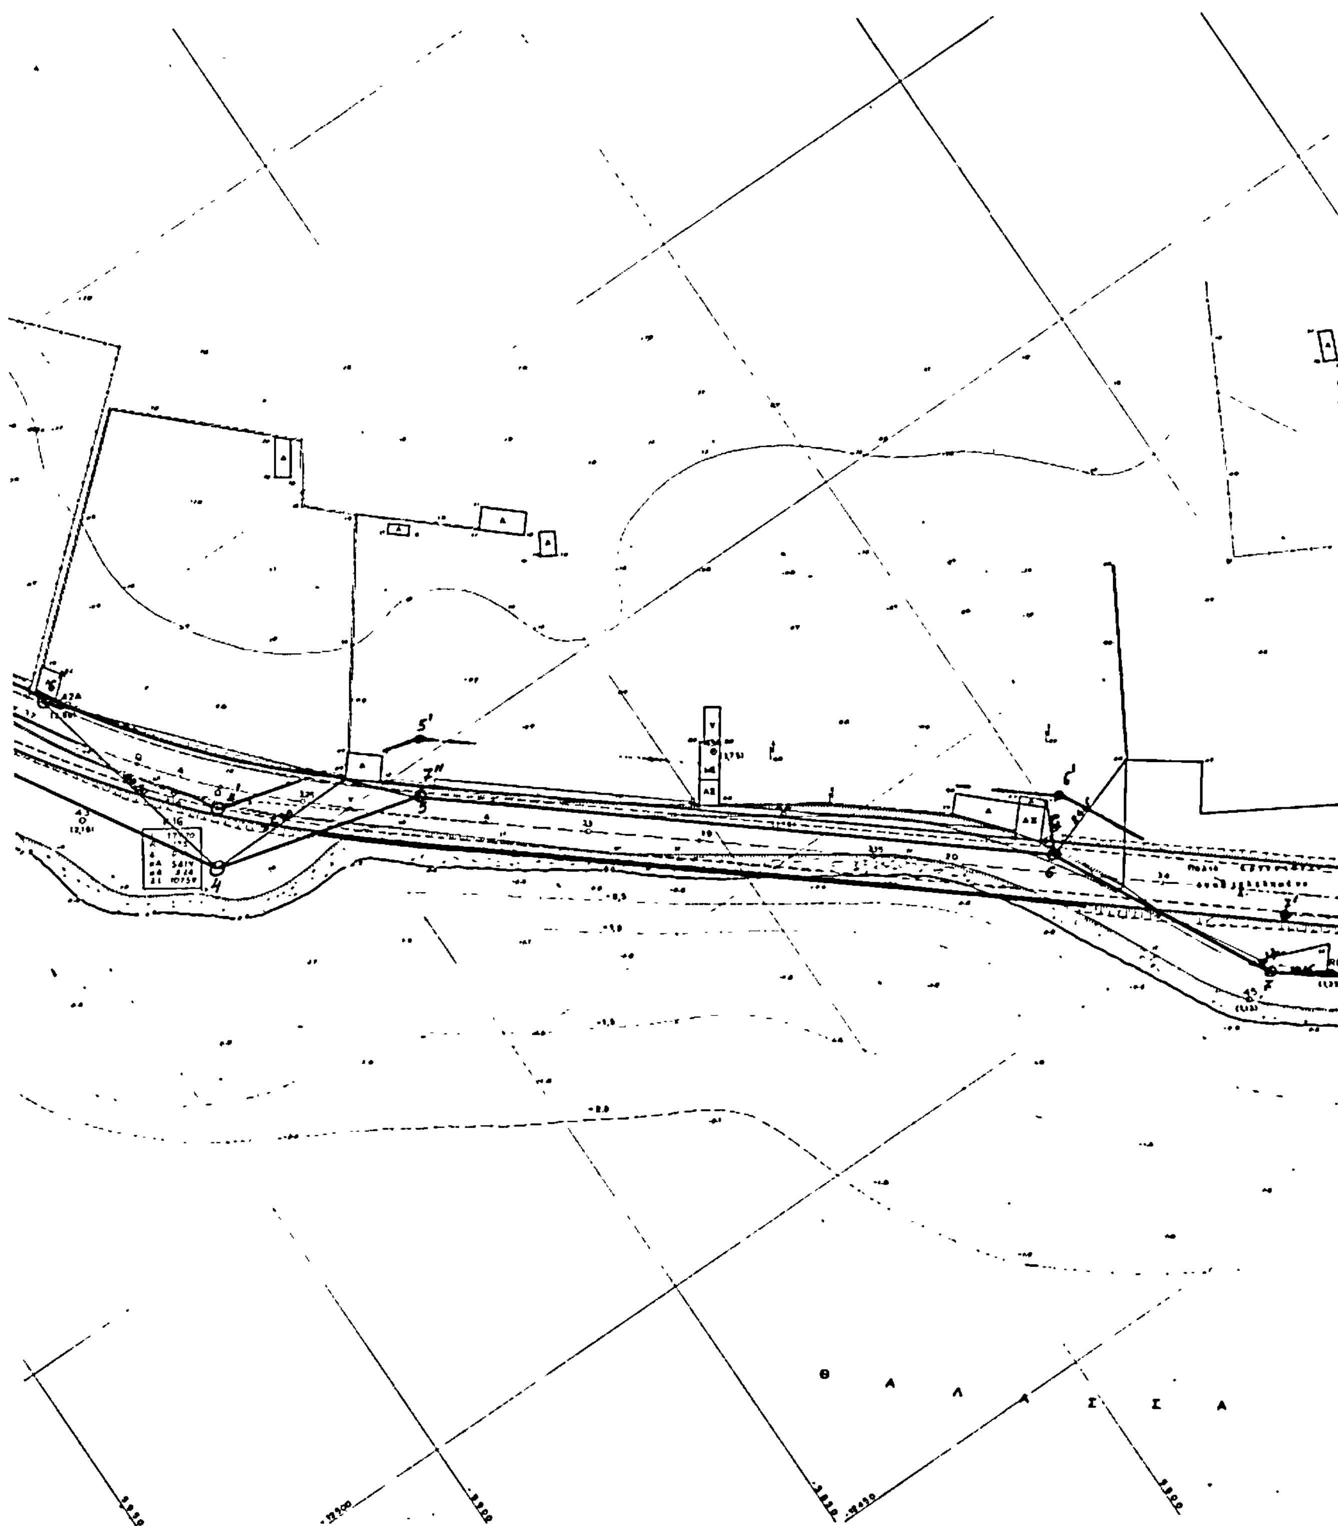
Θ Α Λ Α Σ Σ Α

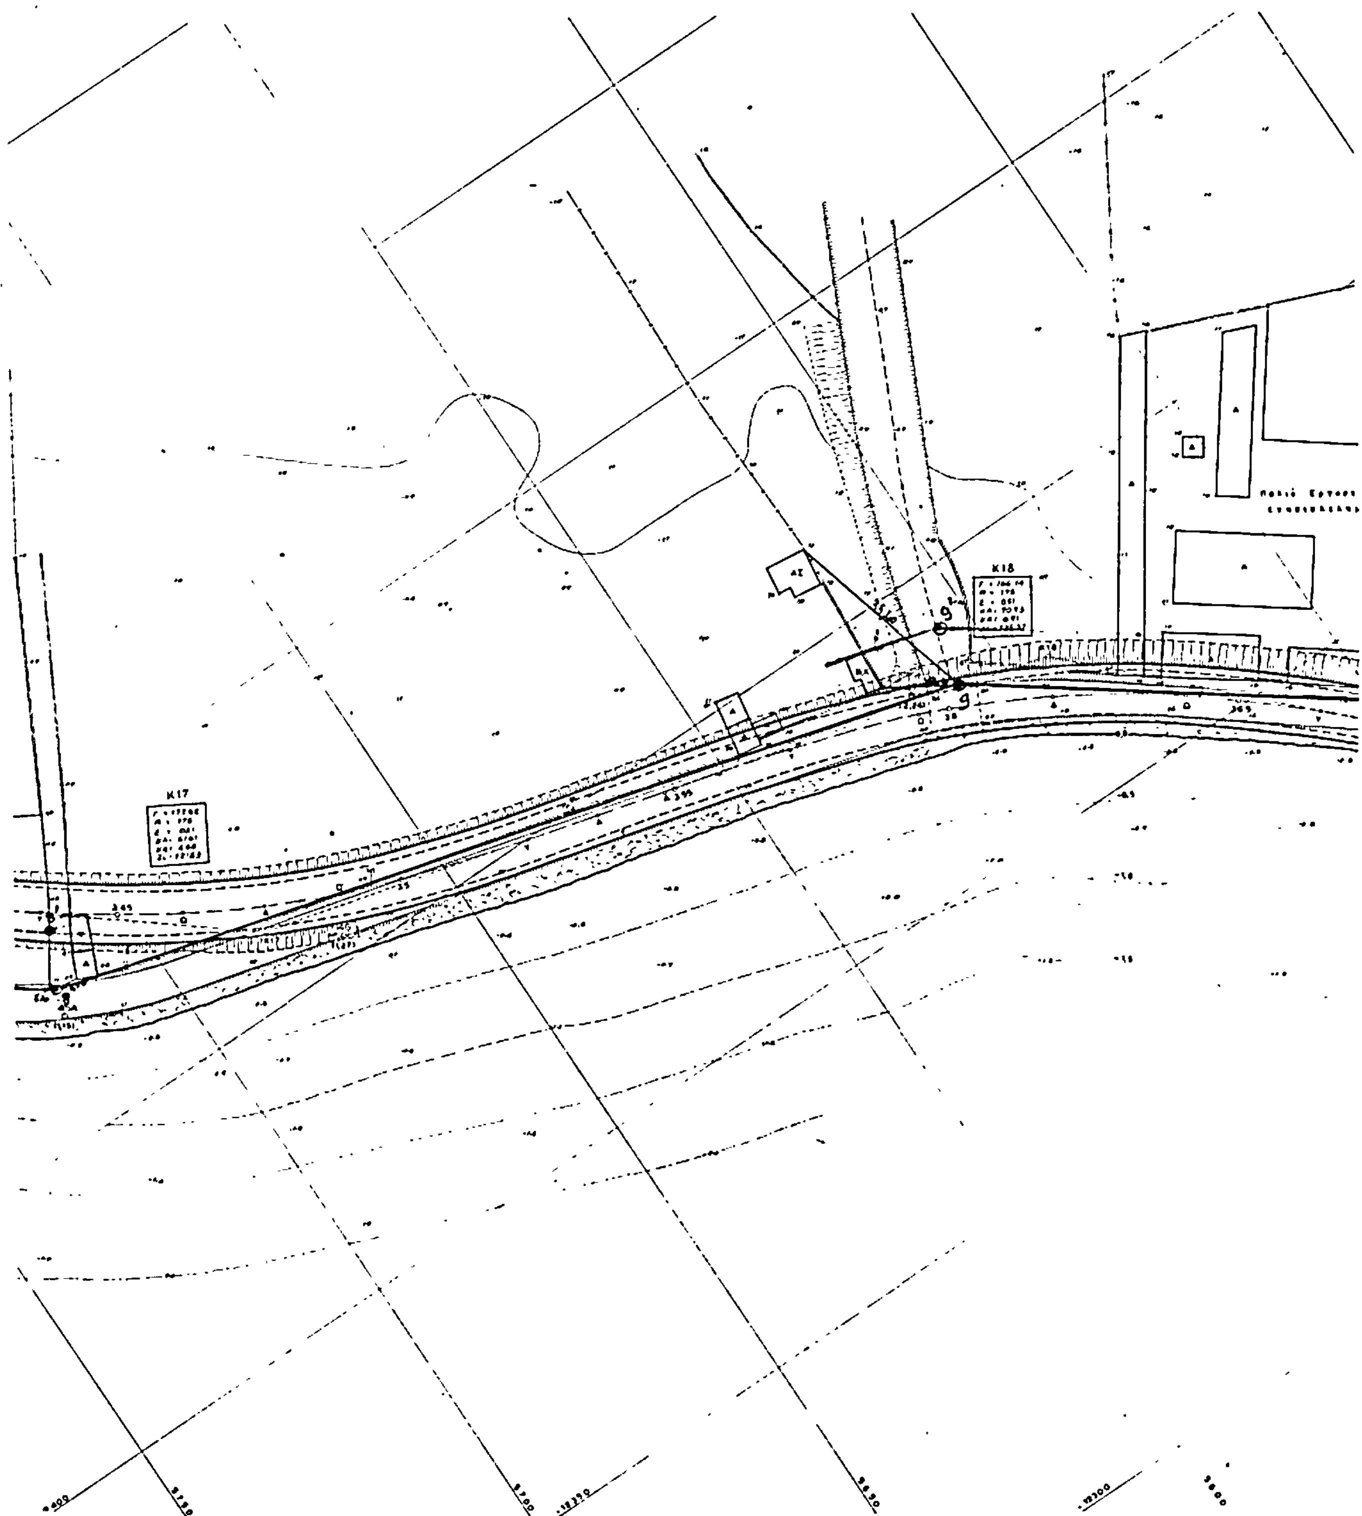
K17
K18

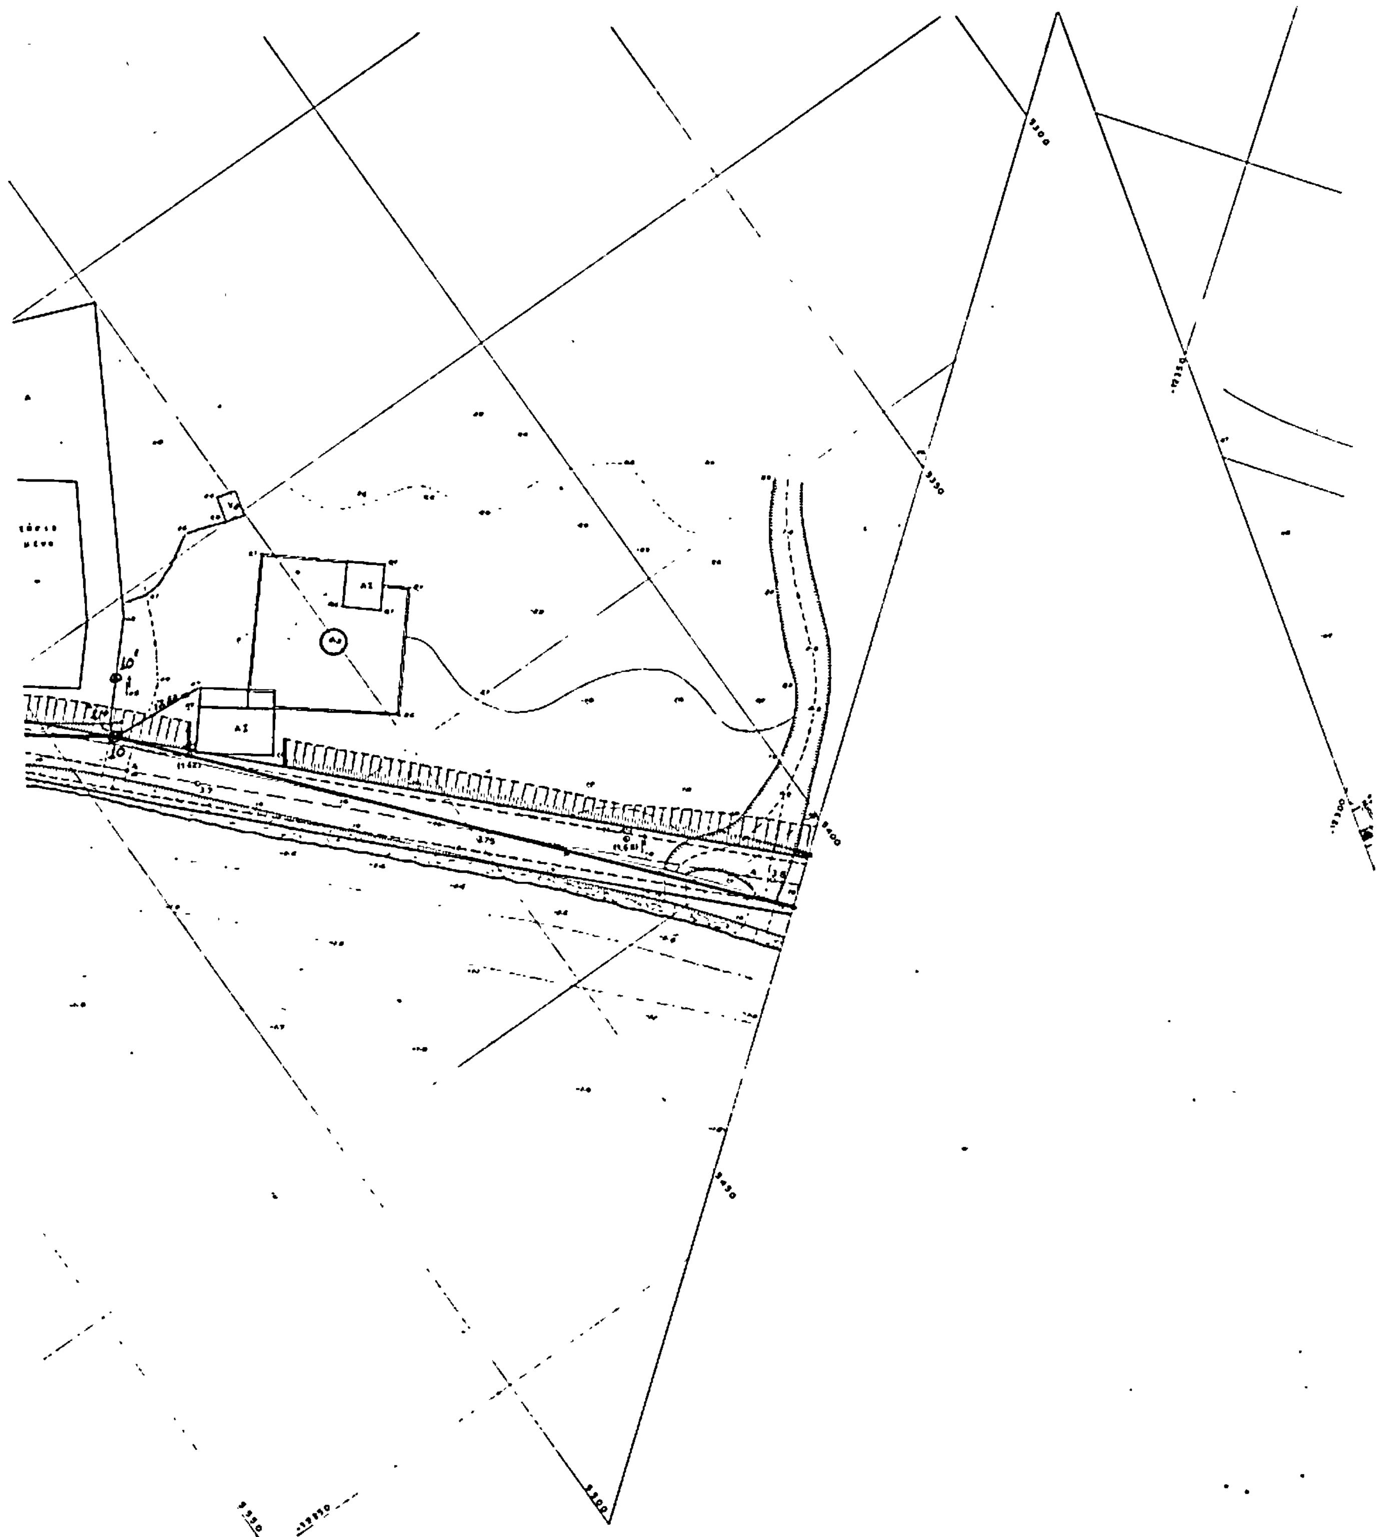

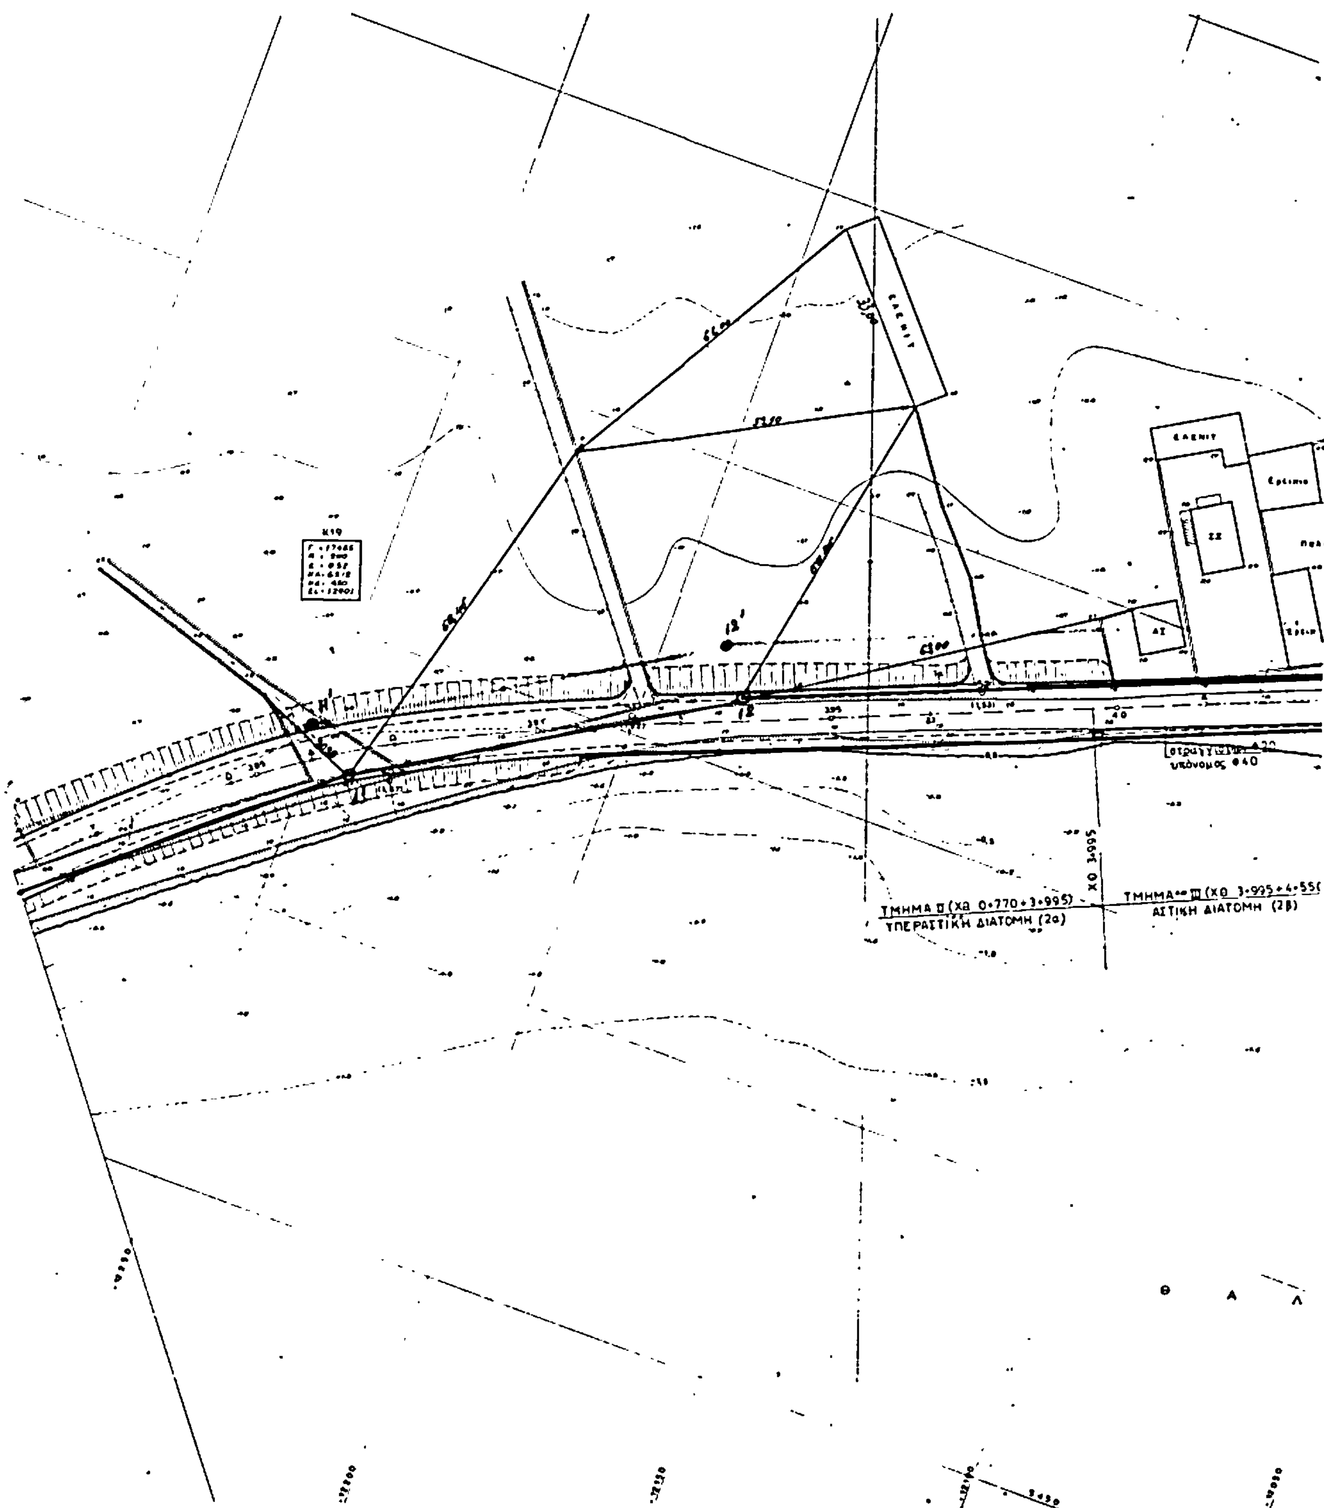
ΕΛΕΝΙΤ
ΕΛΕΝΙΤ
ΧΘ 3+995
ΤΜΗΜΑ ΙΙ (ΧΘ 0+770+3+995)
ΥΠΕΡΑΣΤΙΚΗ ΔΙΑΤΟΜΗ (2α)
ΤΜΗΜΑ ΙΙΙ (ΧΘ 3+995+4+55(
ΑΣΤΙΚΗ ΔΙΑΤΟΜΗ (2β)
υπόνομος Φ40
Θ
Α
Λ

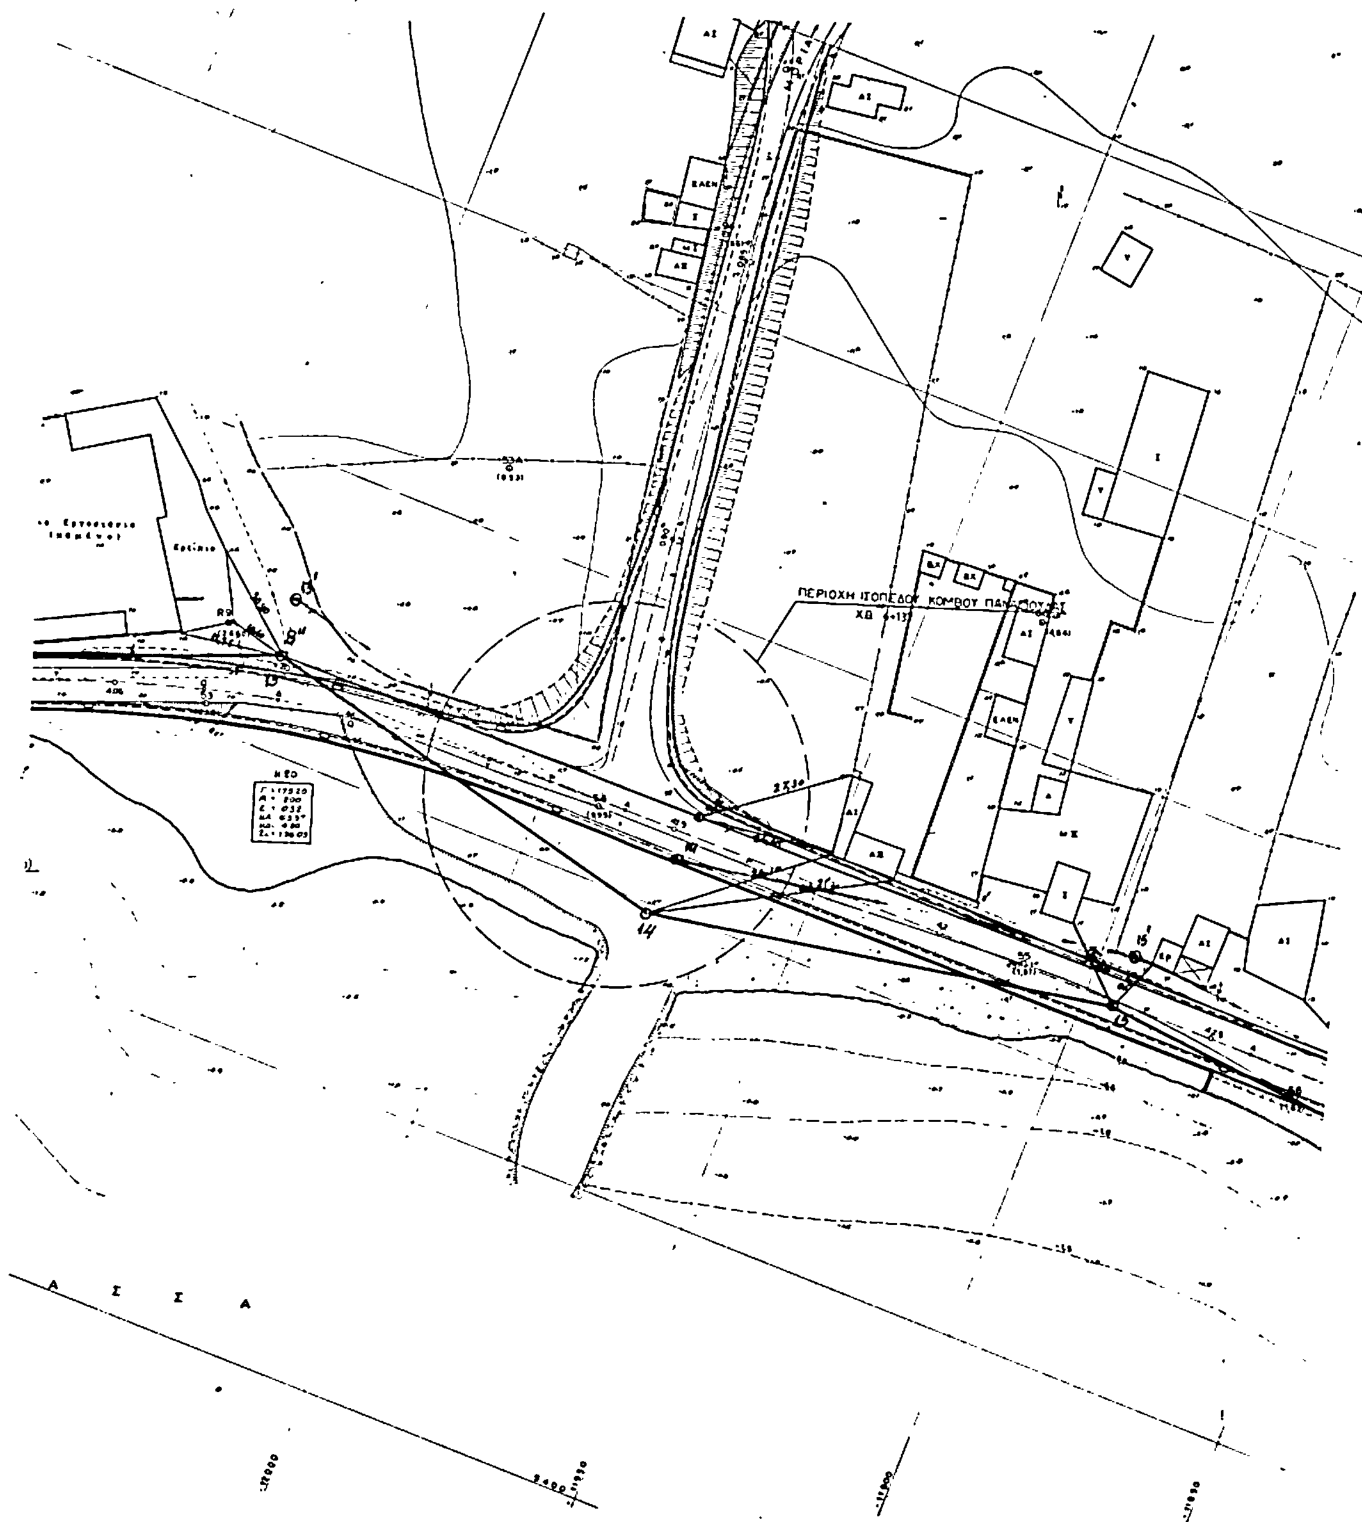
ΠΕΡΙΟΧΗ ΙΣΟΠΕΔΟΥ ΚΟΜΒΟΥ
ΧΘ
Α Σ Σ Α